



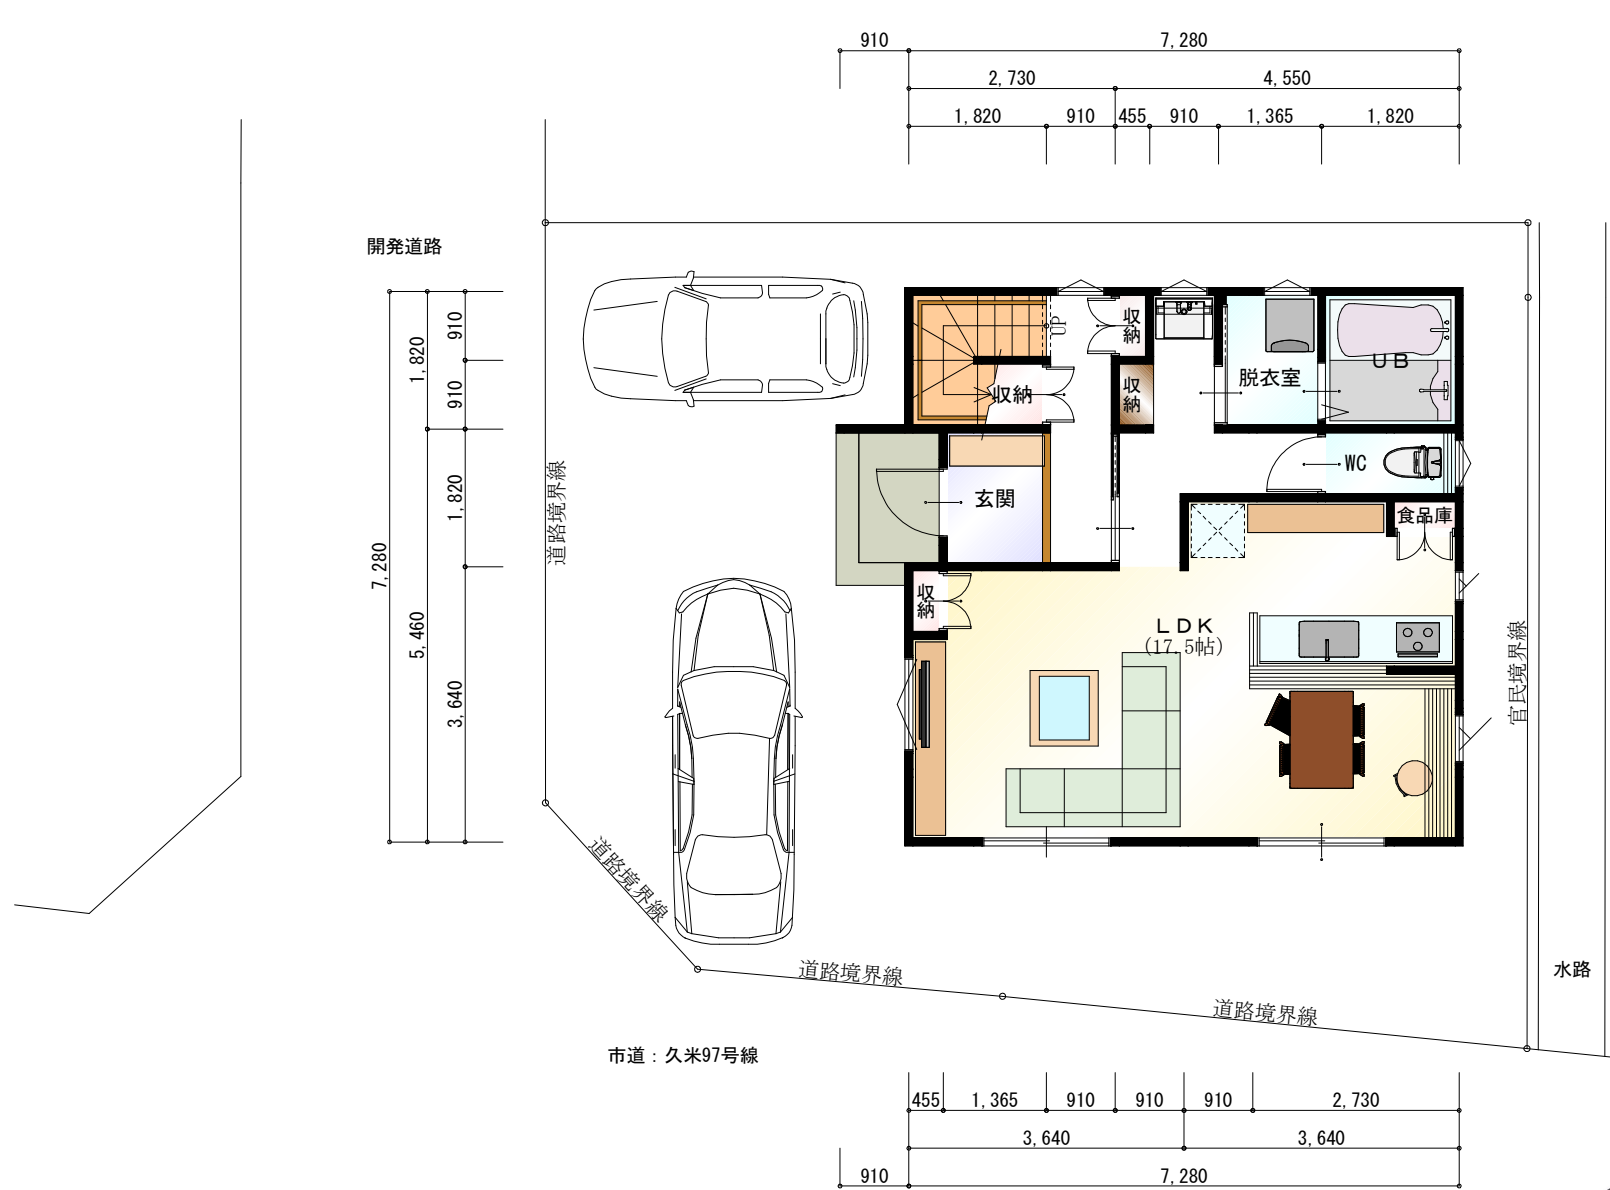

●1階 平面図 S:1/100

トータル面積表		㎡(坪)
敷地面積	131.66	(39.82)
建築面積	52.99	(16.02)
床面積	52.17	(15.78)
2階	49.68	(15.02)
延床面積	101.85	(30.80)
建蔽率	$(52.99/131.66) \times 100$	40.25%
容積率	$(101.85/131.66) \times 100$	77.36%

第二種住居地域 60/200

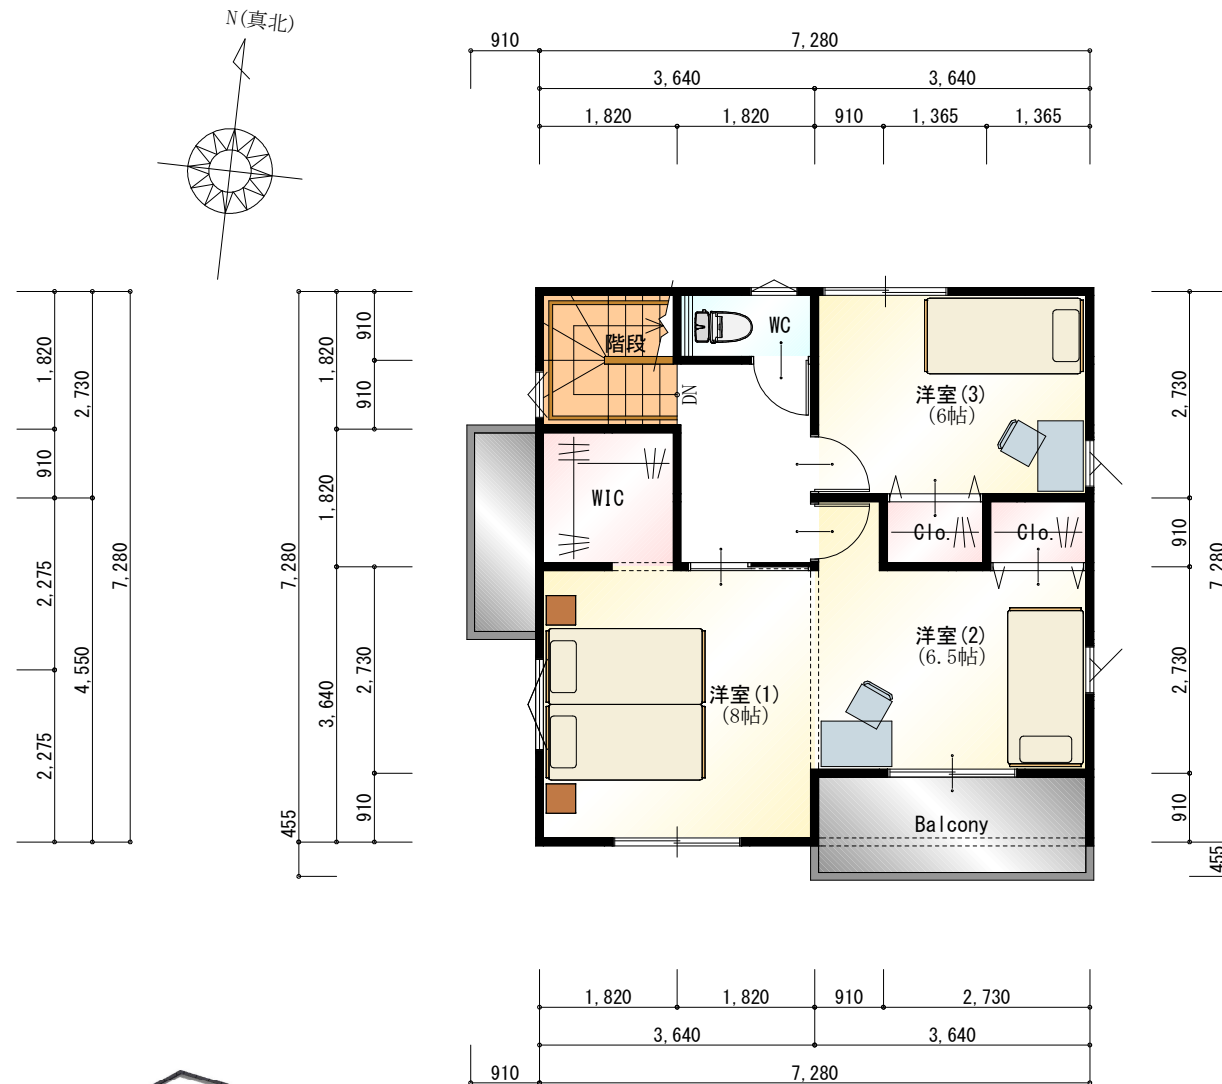

●2階 平面図 S:1/100



松井建設一級建築士事務所 知事登録第2964号
一級建築士 大塚 友雄 登録(大臣)第188962号

松山市東石井六丁目3番11号
TEL 089-956-6433 FAX 089-957-5317
http://www.matsui-kensetsu.co.jp

1号地PLAN
松山市鷹子町

1階 平面図, 2階 平面図
SCALE. 1/100

DATE. 2025/01/08

工事NO.
図面NO. 1