



4号地セットプラン

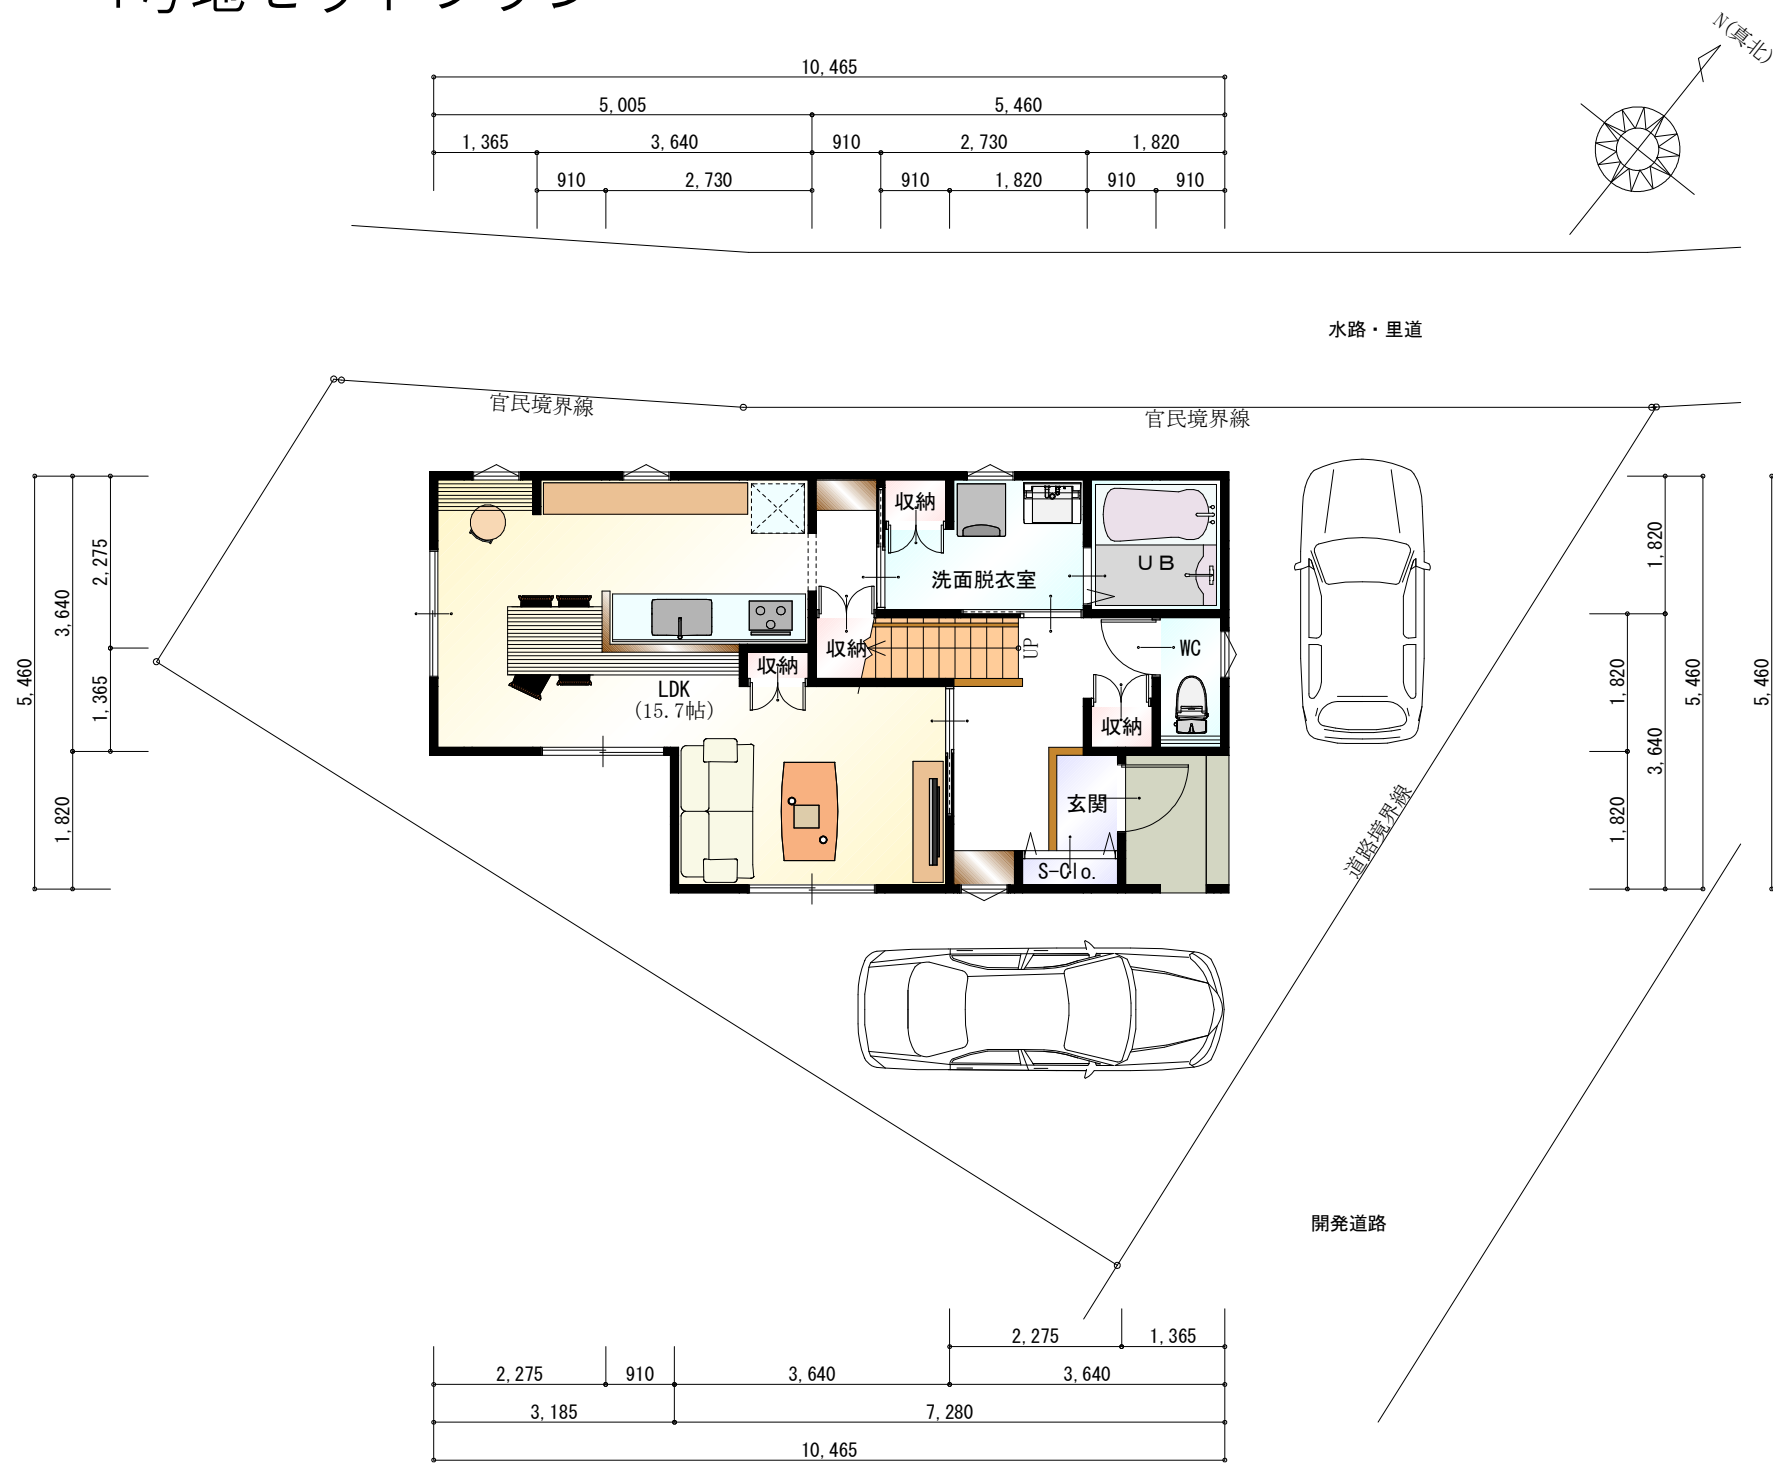

●1階 平面図 S:1/100

トータル面積表			m ² (坪)
敷地面積	131.41		(39.75)
建築面積	51.34		(15.53)
床面積	1階	48.85	(14.77)
	2階	46.37	(14.02)
延床面積		95.22	(28.79)
建蔽率	$(51.34/131.41) \times 100$		39.07%
容積率	$(95.22/131.41) \times 100$		72.47%

第二種住居地域 60/200

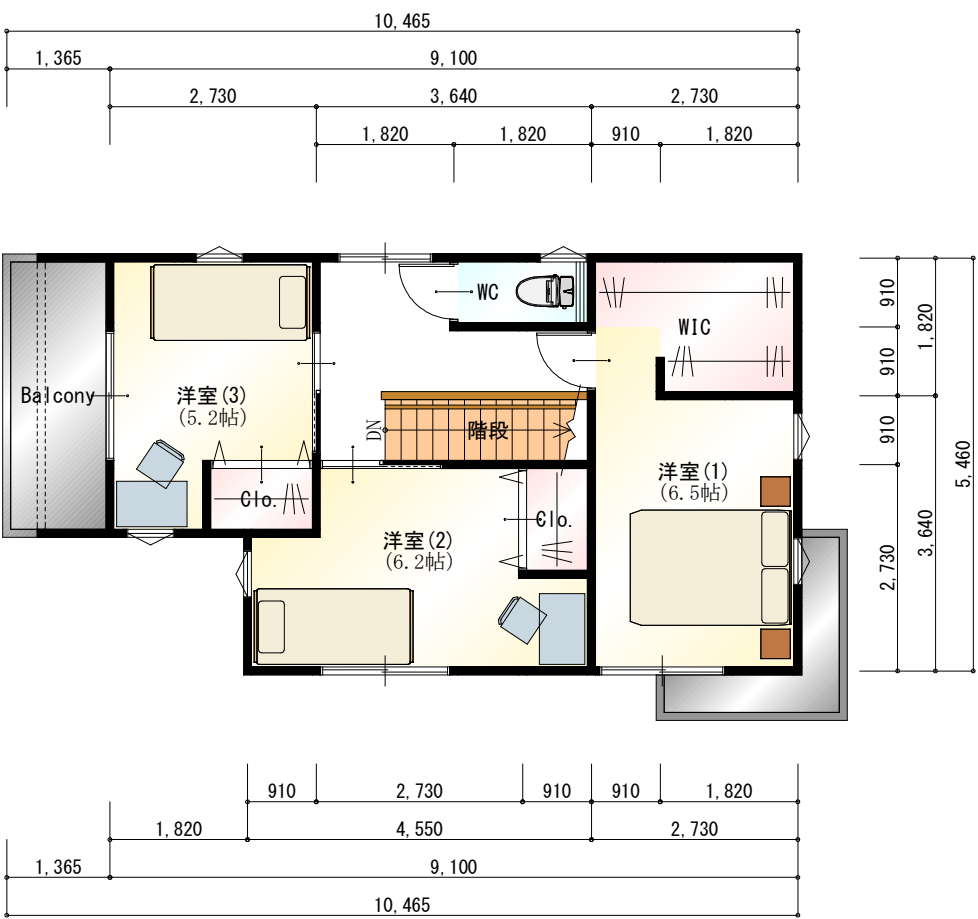

●2階 平面図 S:1/100



4号地PLAN

1階 平面図, 2階 平面図

松山市鷹子町

SCALE. 1/100

DATE. 2025/01/09

工事NO. 図面NO.

1

松井建設一級建築士事務所 知事登録第2964号
一級建築士 大塚 友雄 登録(大臣)第188962号

松山市東石井六丁目3番11号
TEL 089-956-6433 FAX 089-957-5317
<http://www.matsui-kensetsu.co.jp>