


鷹子3号地セットプラン

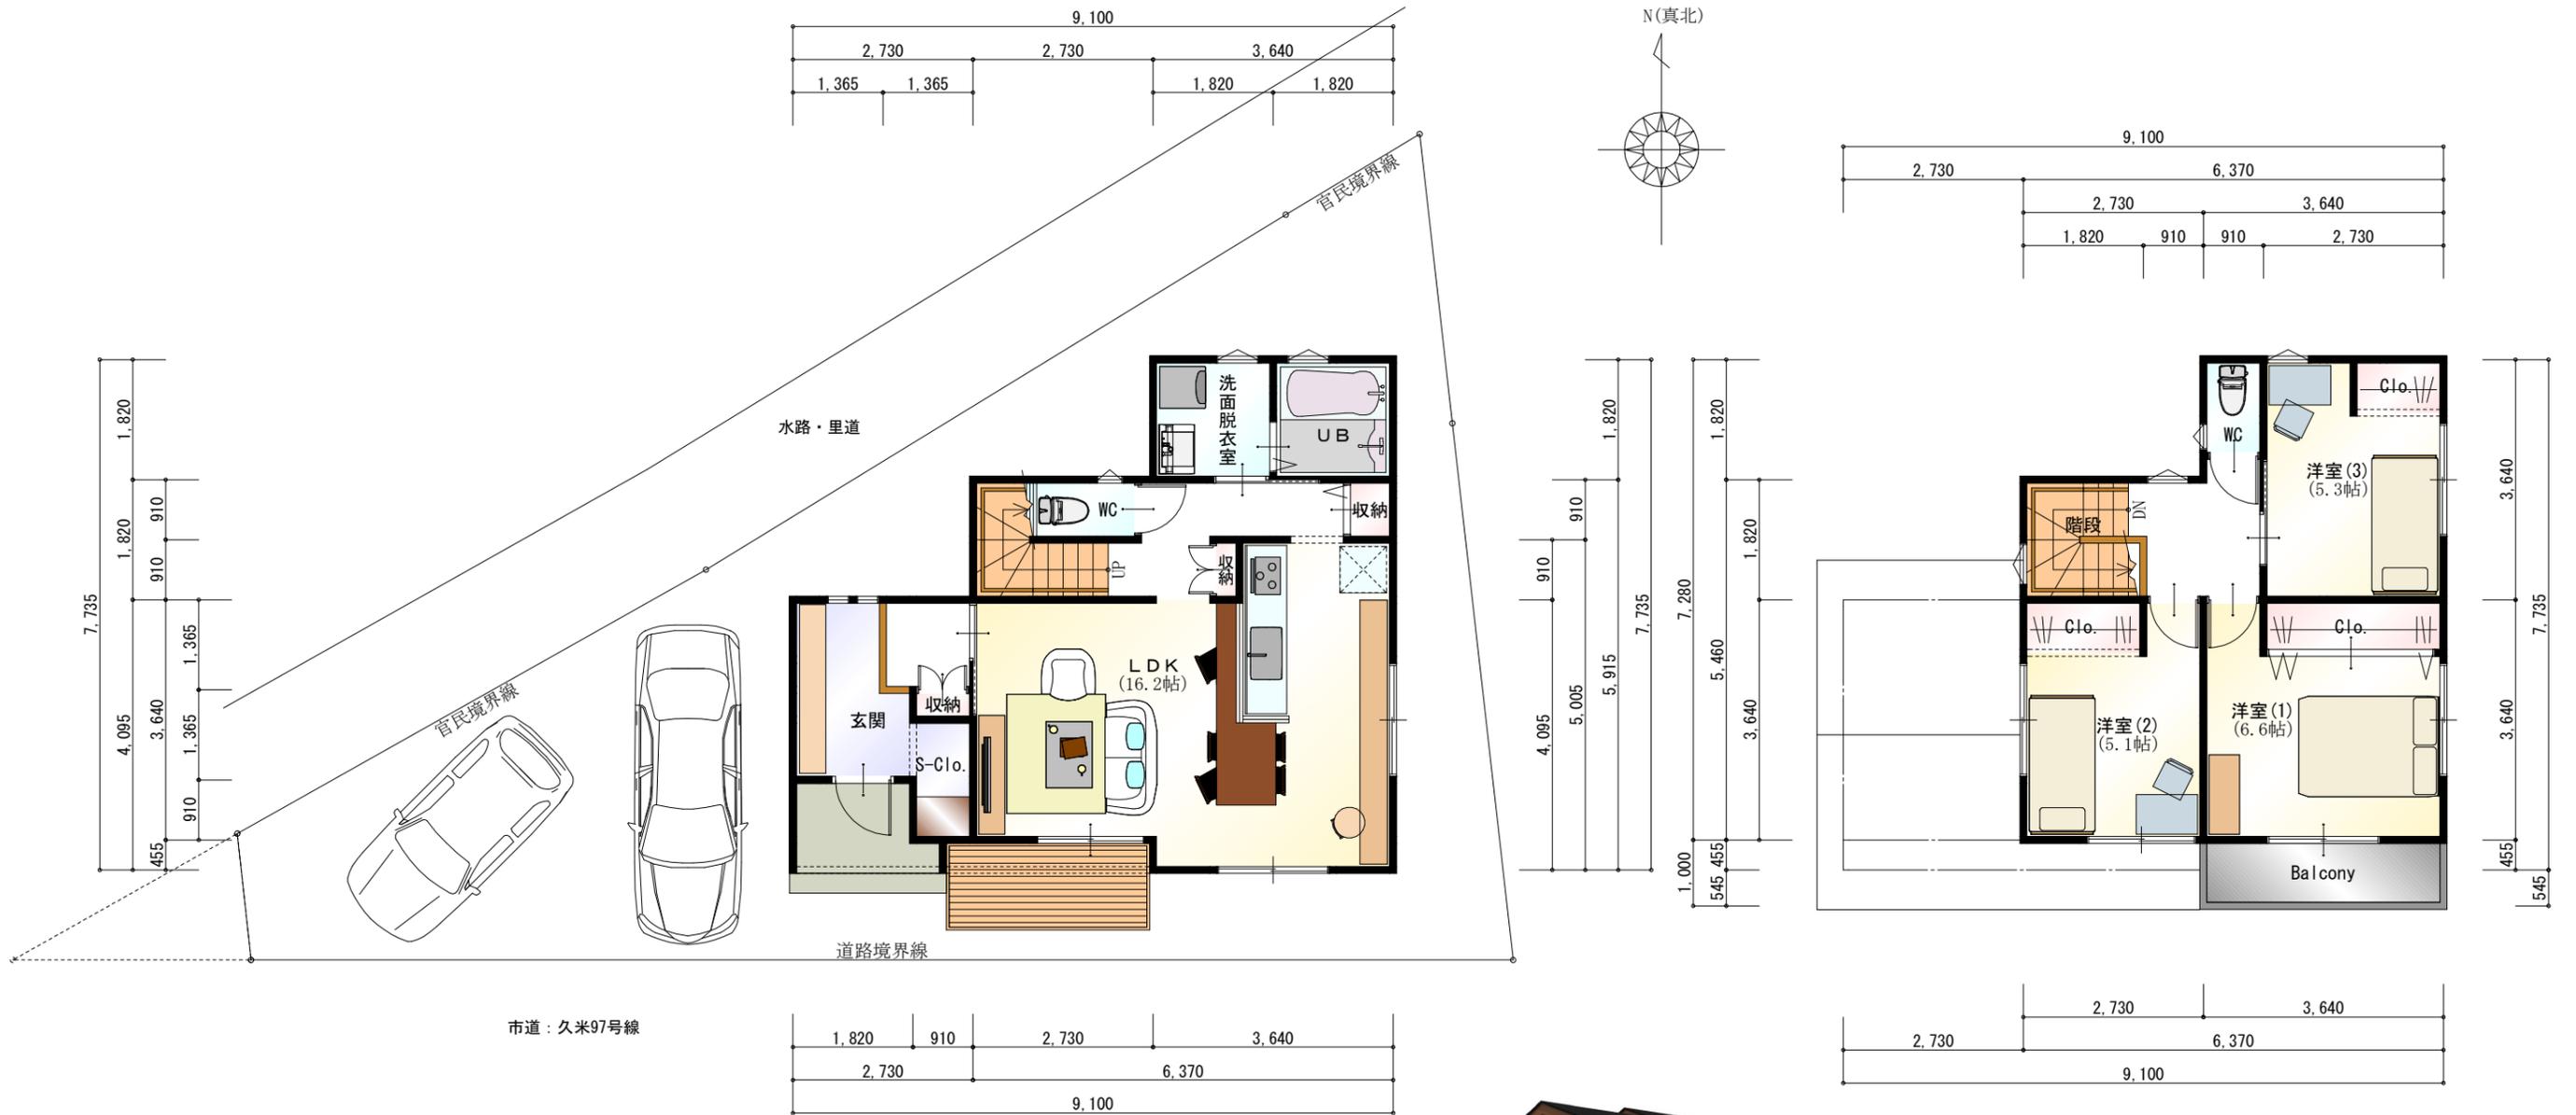


● 1階 平面図 S:1/100

● 2階 平面図 S:1/100

| トータル面積表 | | ㎡(坪) |
|---------|----------------------|---------|
| 敷地面積 | 136.34 | (41.24) |
| 建築面積 | 55.48 | (16.78) |
| 床面積 | 51.34 | (15.53) |
| 1階 | 41.40 | (12.52) |
| 2階 | 92.74 | (28.05) |
| 延床面積 | (55.48/136.34) × 100 | 40.70% |
| 建蔽率 | (92.74/136.34) × 100 | 68.03% |
| 容積率 | | |

第二種住居地域 60/200

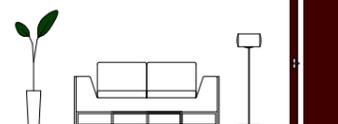

松井建設一級建築士事務所 知事登録第2964号
 一級建築士 大塚 友雄 登録(大臣)第188962号

松山市東石井六丁目3番11号
 TEL 089-956-6433 FAX 089-957-5317
 http://www.matsui-kensetsu.co.jp

3号地PLAN
 松山市鷹子町

1階 平面図, 2階 平面図
 SCALE. 1/100

DATE. 2025/01/08 工事NO. 図面NO. 1